


"Malchower Inselwohnsitz"
 Innovatives Pflegewohnprojekt in Malchow , Mühlenstr. 124
 Wohnung WE 1.9

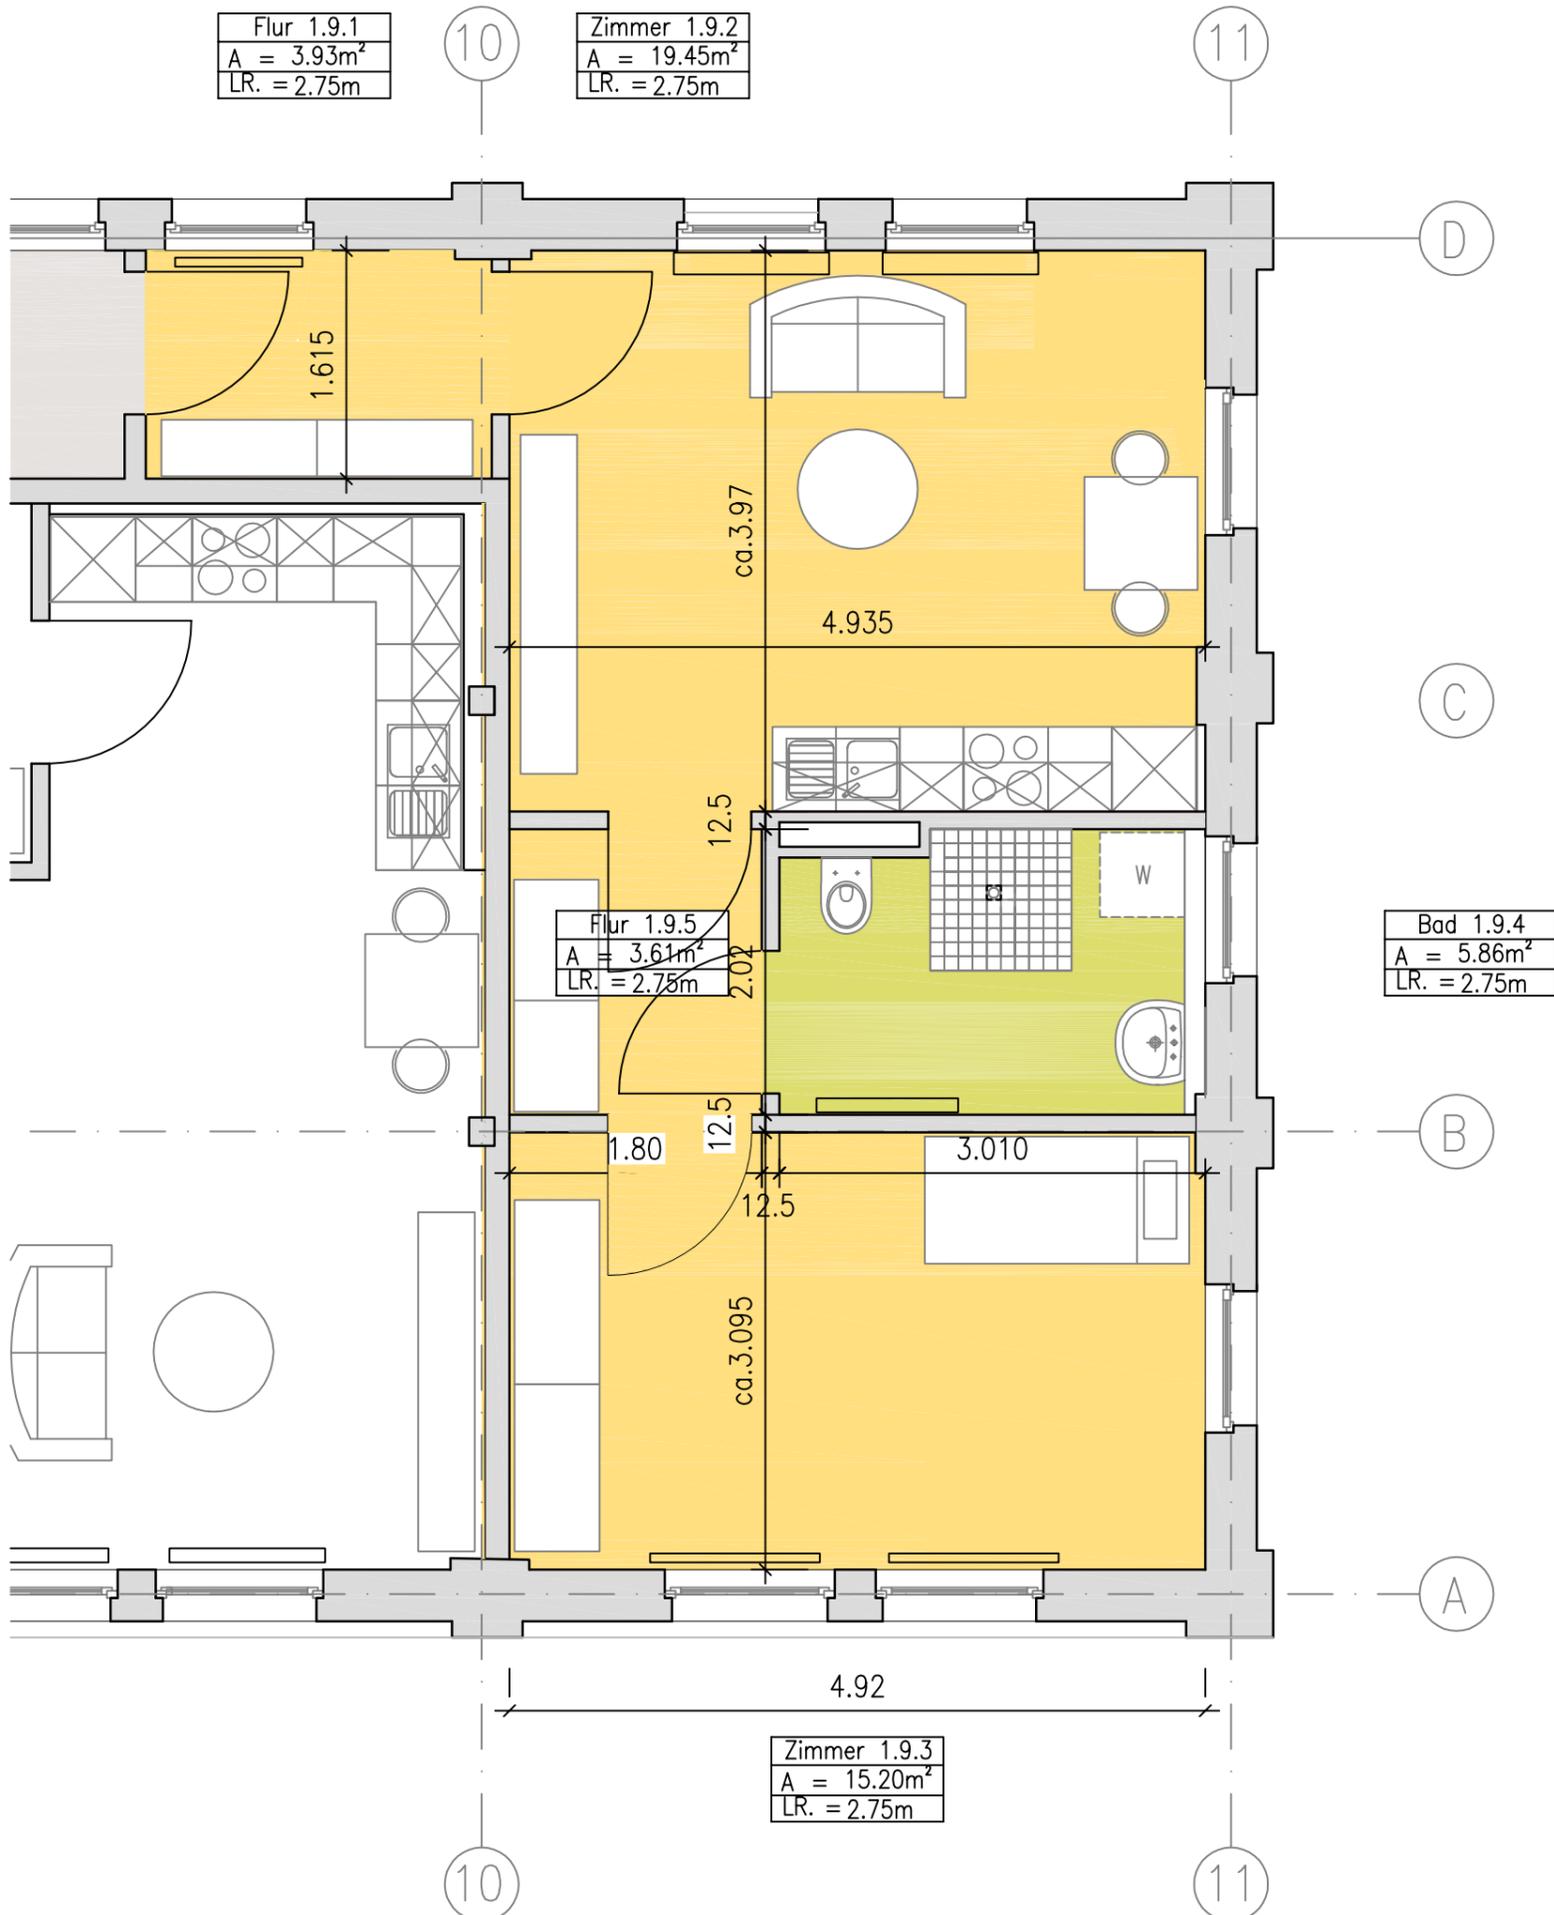

Bauherr: "Wegweiser e.V.", Schleswiger Str. 8 in 17192 Waren Müritz
 Architekt: Architekturbüro Robert, Nimrodstraße 29 13469 Berlin

1. Obergeschoss		
Wohnung WE 1.9		
Flur	1.9.1	= 3.93 m ²
Zimmer	1.9.2	= 19.45 m ²
Zimmer	1.9.3	= 15.20 m ²
Bad	1.9.4	= 5.86 m ²
Flur	1.9.5	= 3.61 m ²
Gesamt		= 48.05 m²

Die dargestellte Möblierung stellt lediglich einen Vorschlag des Architekten dar, ist jedoch nicht Leistungsgegenstand. Änderungen, die technisch notwendig sind, bleiben vorbehalten. Die Maße und Flächenangaben geben den Stand der Ausführungsplanung wieder, Abweichung bis zur Fertigstellung sind möglich.